


COMMUNE DE MONCHECOURT

Lotissement "Le Village"

Phase 1

PLAN PROVISOIRE

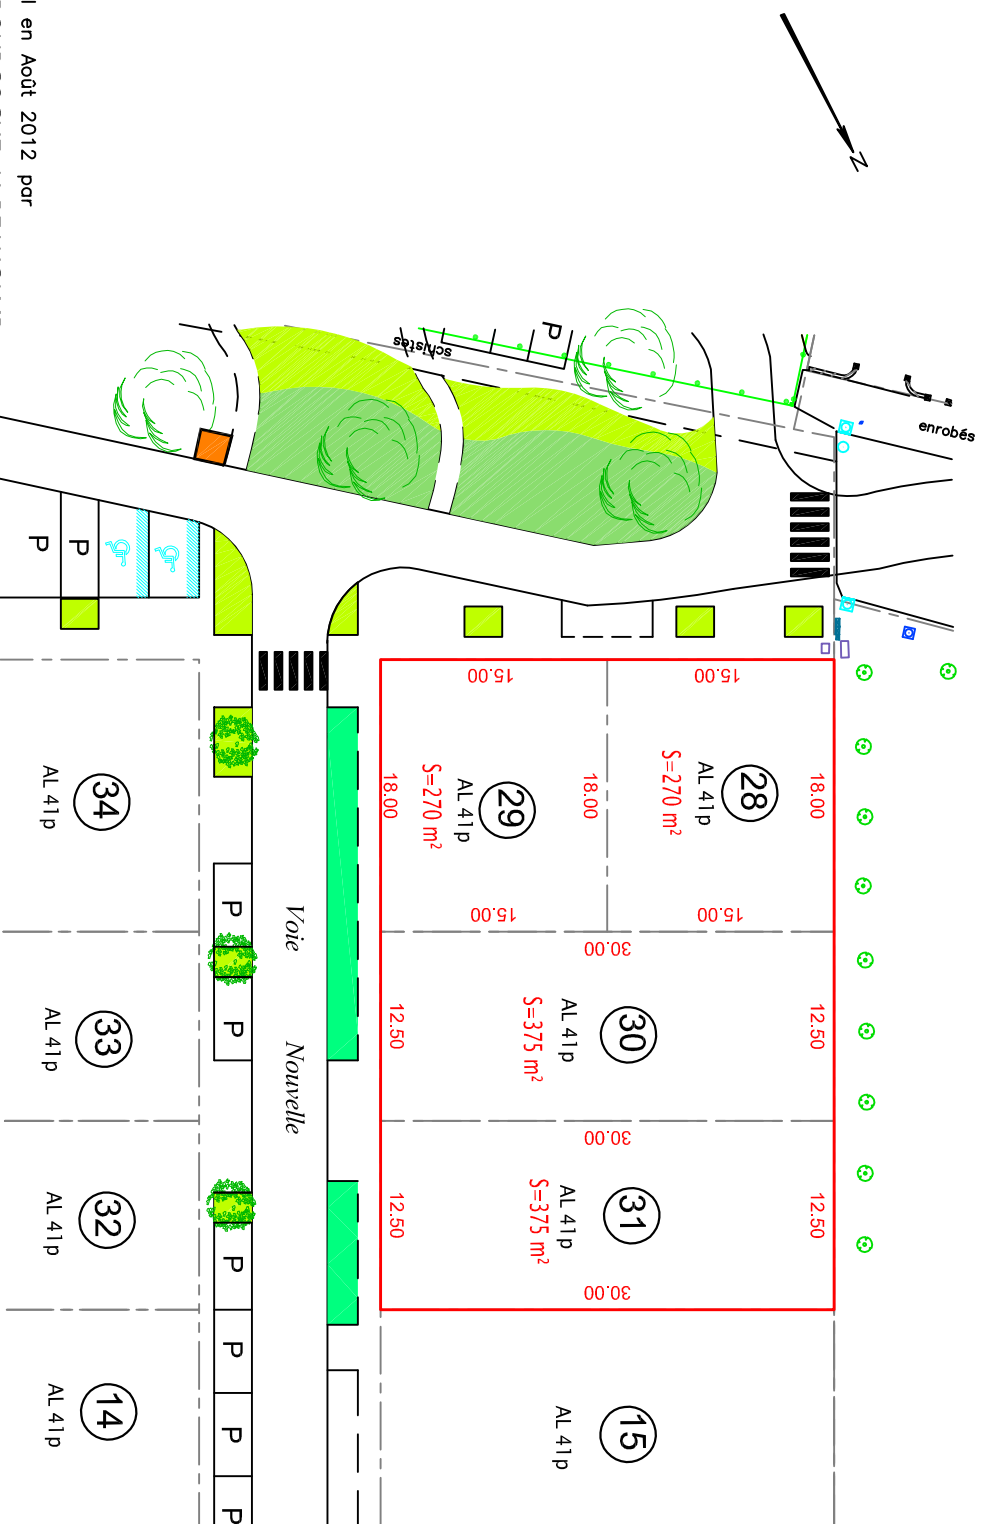

Dressé à DOUAI en Août 2012 par

F. BOURGOGNE - V. BEAUCAMP

Géomètres Experts Associés

68, rue Serval - 59500 DOUAI

Tél. : 03.27.88.57.75 - Fax : 03.27.97.41.97

Email : fbourgogne@nordnet.fr - vbeaucamp@nordnet.fr



ECHELLE : 1/500